


Allgemeine Verbraucher Warmwasserversorgung (WW)
z.B. – Speicher, Durchlauferhitzer

Legende:

- F1 Zählervorsicherung / SH-Schalter
- F2 Steuersicherung (10 A, 25 kA)
- K3 Kundendienstrelais
Warmwasserspeicher
- P1 Zähler: Allgemeine Verbraucher
- P3 TRE (Tarifgrundsteuerempfänger)
- Q3 Fehlerstromschutzschalter
- X1 Tarifsteuerklemme (7 polig)
- X2 Steuerklemme (7polig, plombierbar)
- X3 Hauptleitungsabzweigklemme

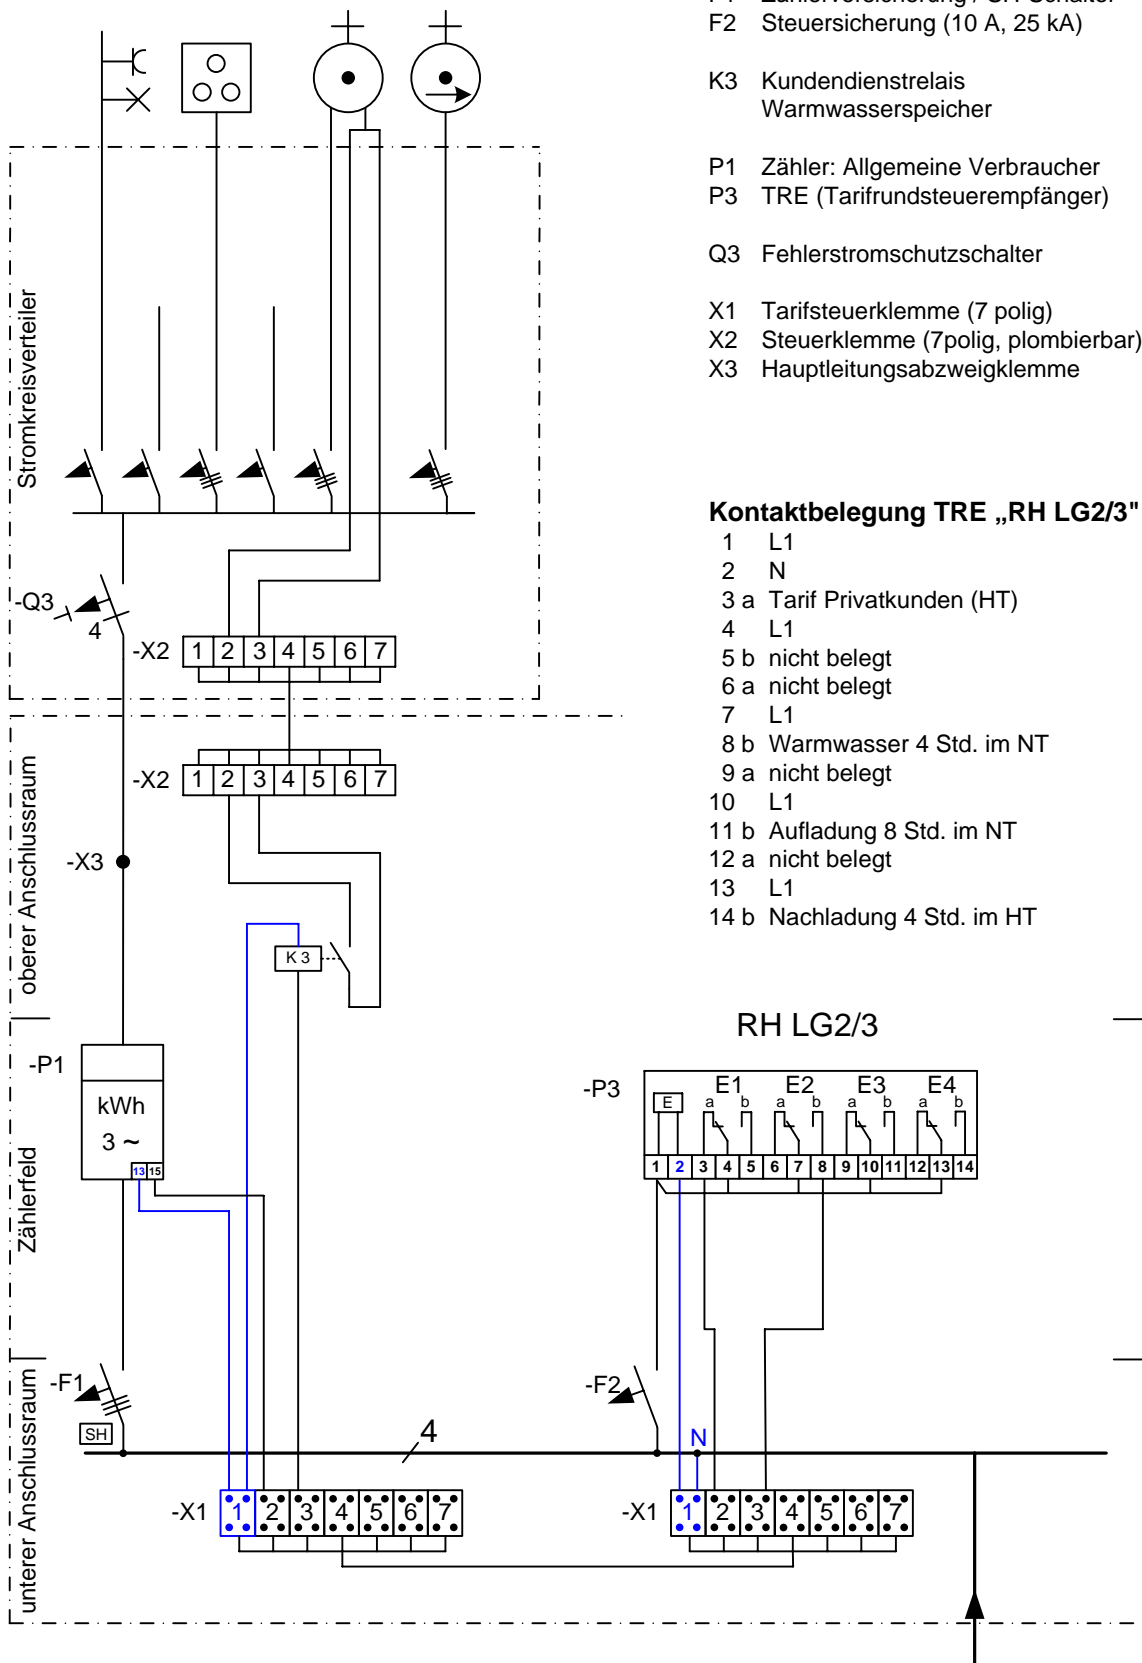

Kontaktbelegung TRE „RH LG2/3“

- 1 L1
- 2 N
- 3 a Tarif Privatkunden (HT)
- 4 L1
- 5 b nicht belegt
- 6 a nicht belegt
- 7 L1
- 8 b Warmwasser 4 Std. im NT
- 9 a nicht belegt
- 10 L1
- 11 b Aufladung 8 Std. im NT
- 12 a nicht belegt
- 13 L1
- 14 b Nachladung 4 Std. im HT

RH LG2/3

